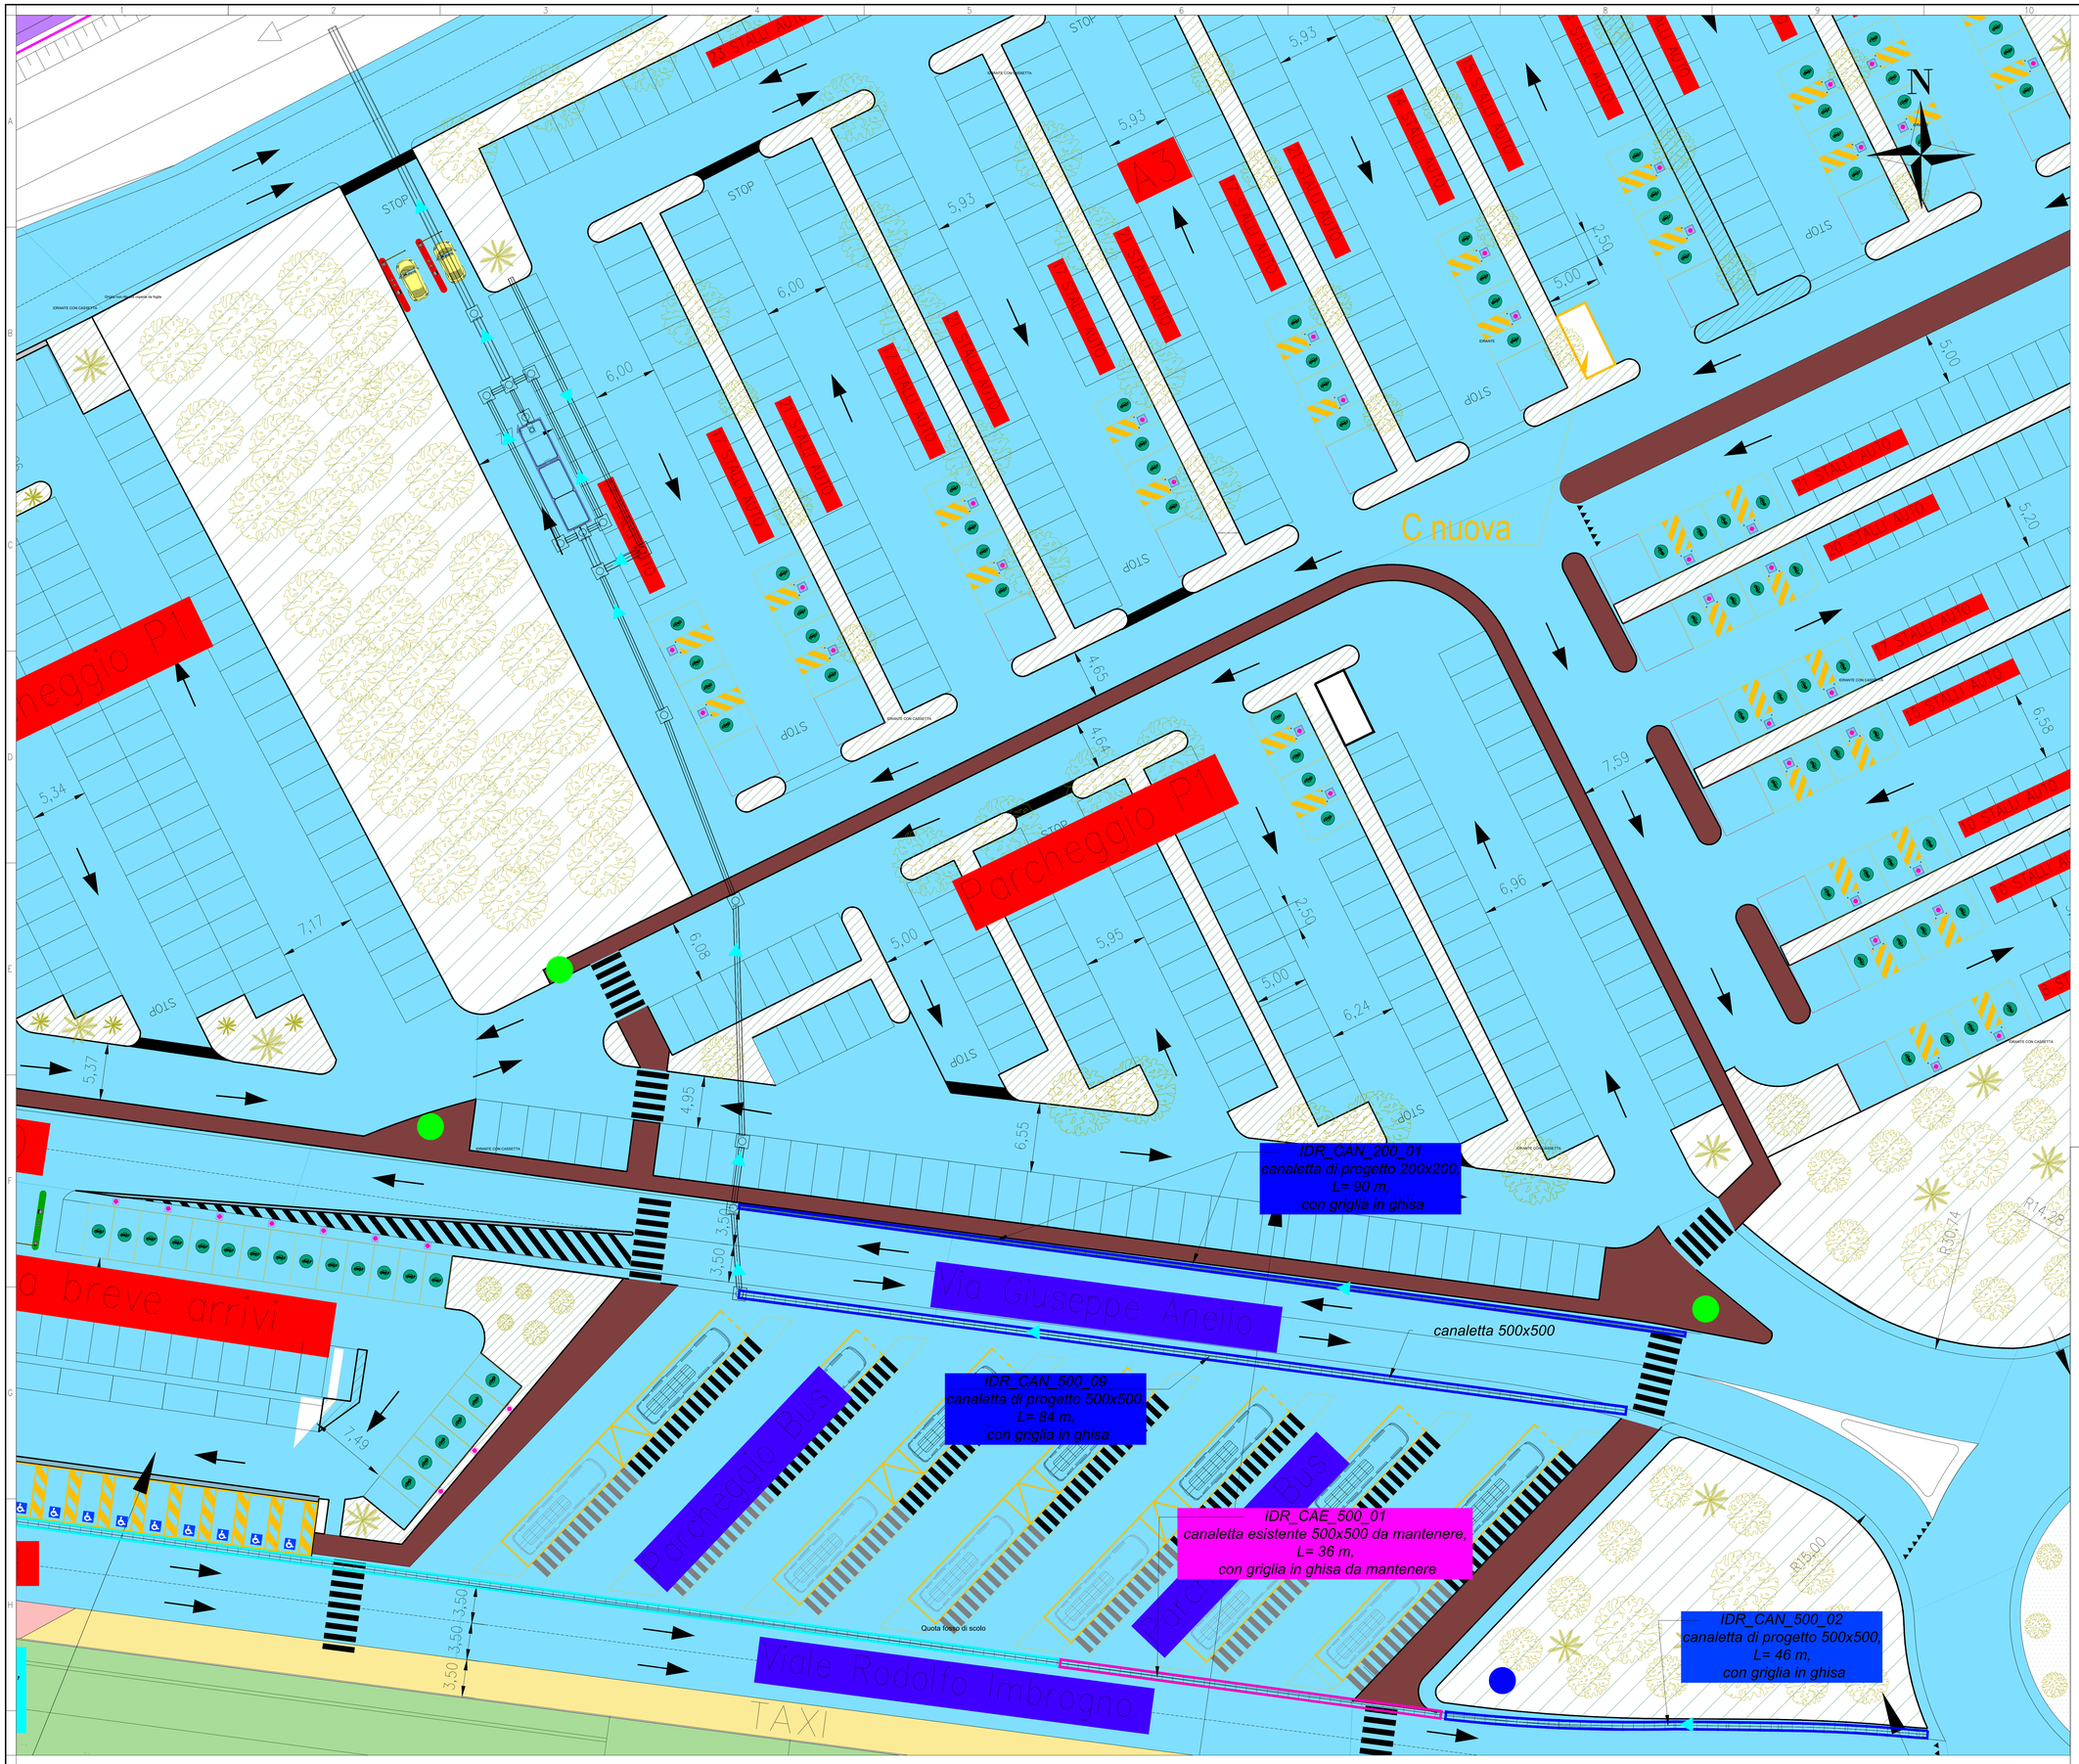

LEGENDA

- Flusso
- Canalette di progetto
- Canalette esistenti da mantenere, con griglia in CA (da sostituire)
- Canalette esistenti da mantenere, con griglia in ghisa (da mantenere)
- Reti di progetto
- Lotto 2

FSC Fondo per lo Sviluppo e la Coesione
Ministero del Mare e del Made Italiano
Ministero per il Mare Europeo e Piani di Politica di Coesione e PNRR
Finanziato dall'Unione europea NextGenerationEU
MEF Ministero dell'Economia e delle Finanze
MINISTERO DELL'INTERNO
Ministero delle Infrastrutture e dei Trasporti
MINISTERO DEL TURISMO
REGIONE CALABRIA
Ministero dell'Ambiente e della Sicurezza Energetica
INVITALIA L'AGENZIA PER LO SVILUPPO
Mims Ministero delle Infrastrutture e dei Trasporti Istituzioni centrali

Aggiudicazione servizio di ingegneria e architettura dell'Agenzia nazionale per l'attrazione degli investimenti e lo sviluppo d'impresa S.p.A. "Invitalia" in qualità di CENTRALE DI COMMITTENZA prot. n. 0350738 del 08.09.2023

ENAC Ente Nazionale Aviazione Civile

AEROPORTO CIVILE DI LAMEZIA TERME (CZ)

SACAL Società Aeroportuale Calabrese

REGOLAMENTO (UE) 139/2014 - CERTIFICAZIONE AEROPORTO E REGOLAMENTO (UE) 2015/1998

A.U. - Accountable Manager	Maintenance Manager	CIRCOLARE ENAC APT-16 Post Holder Progettazione
Dott. Marco FRANCHINI	Ing. Filippo MALAFARINA	Ing. Stefania RAIMONDO

S.A.CAL. S.p.A. Società Aeroportuale Calabrese

PROGETTO ESECUTIVO
(Codice Appalti D. Lgs 36/2023)

Progetto: *"Riqualifica della viabilità e delle aree di sosta"* dell'aeroporto di Lamezia Terme - CIS L03.
-CIG: 9906072233; CUP: H84G22000040009
Contratto Istituzionale di sviluppo "CIS Volare"
Ambito di intervento: Trasporti e mobilità sostenibili - Fondi CIS scheda L03
CONTRATTO SIA SACAL prot. n. n. 007/2024/RCA
PSA (Masterplan 2012-2027) approvazione ENAC nota n.107905 del 24.10.2017
ENAC "Scheda A" - L03 - parcheggi e viabilità

PROGETTISTA DELL'OPERA
Ing. Andrea Benincasa di Caravacio

GEOLOGI
Dott. Geol. Gianluigi Mazzilli - Dott. Geol. Pierluigi Arbore

COORDINATORE DELLA SICUREZZA IN FASE DI PROGETTAZIONE
Geom. Salvatore Cipolla

BIM MANAGER
Arch. Marcella Blasi

RESPONSABILE UNICO DEL PROGETTO
Ing. Matteo Mastroianni

ORDINE DEGLI INGEGNERI DELLA PROVINCIA DI COSENZA
Dott. Ing. R. ANDREA BENINCASA DI CARAVACIO n° 8001

Nemesis Ingegneria Srl
Via P. Togliatti 9 - Trotino
NEMESIS INGEGNERIA

Ingegneri Guadagnuolo & Partners Srl
Via A. Colonna 19 - Lamezia Terme (CZ)
Associazione Professionale di Architettura e Ingegneria

SIGEA Sas
Via Savonarola 9 - Corato (BA)

Ing. Andrea Benincasa di Caravacio
Ing. Cristina Aiasa
Geom. Salvatore Cipolla
Ing. Elisa Capparucci
Geom. Jari Salza

Ing. Alessandro Guadagnuolo
Ing. Luigi Guadagnuolo

Dott. Geol. Gianluigi Mazzilli
Dott. Geol. Pierluigi Arbore

OGGETTO ELABORATO
PLANIMETRIA CANALETTE - BACINO 5-6A-6B - BACINO 7(est)

Approvazione ENAC

Riferimento Elaborato	Data	Scala	Codice elaborato	Rev.
	DICEMBRE 2025	1:200	P E T 0 0 I D 0 0 I D R P L 1 4	A

REVISIONI

REV.	DATA	DESCRIZIONE	REDATTO	CONTROLLATO	APPROVATO
D					
C					
B					
A	DICEMBRE 2025	EMISSIONE	A. GUADAGNUOLO	A. GUADAGNUOLO	A. BENINCASA